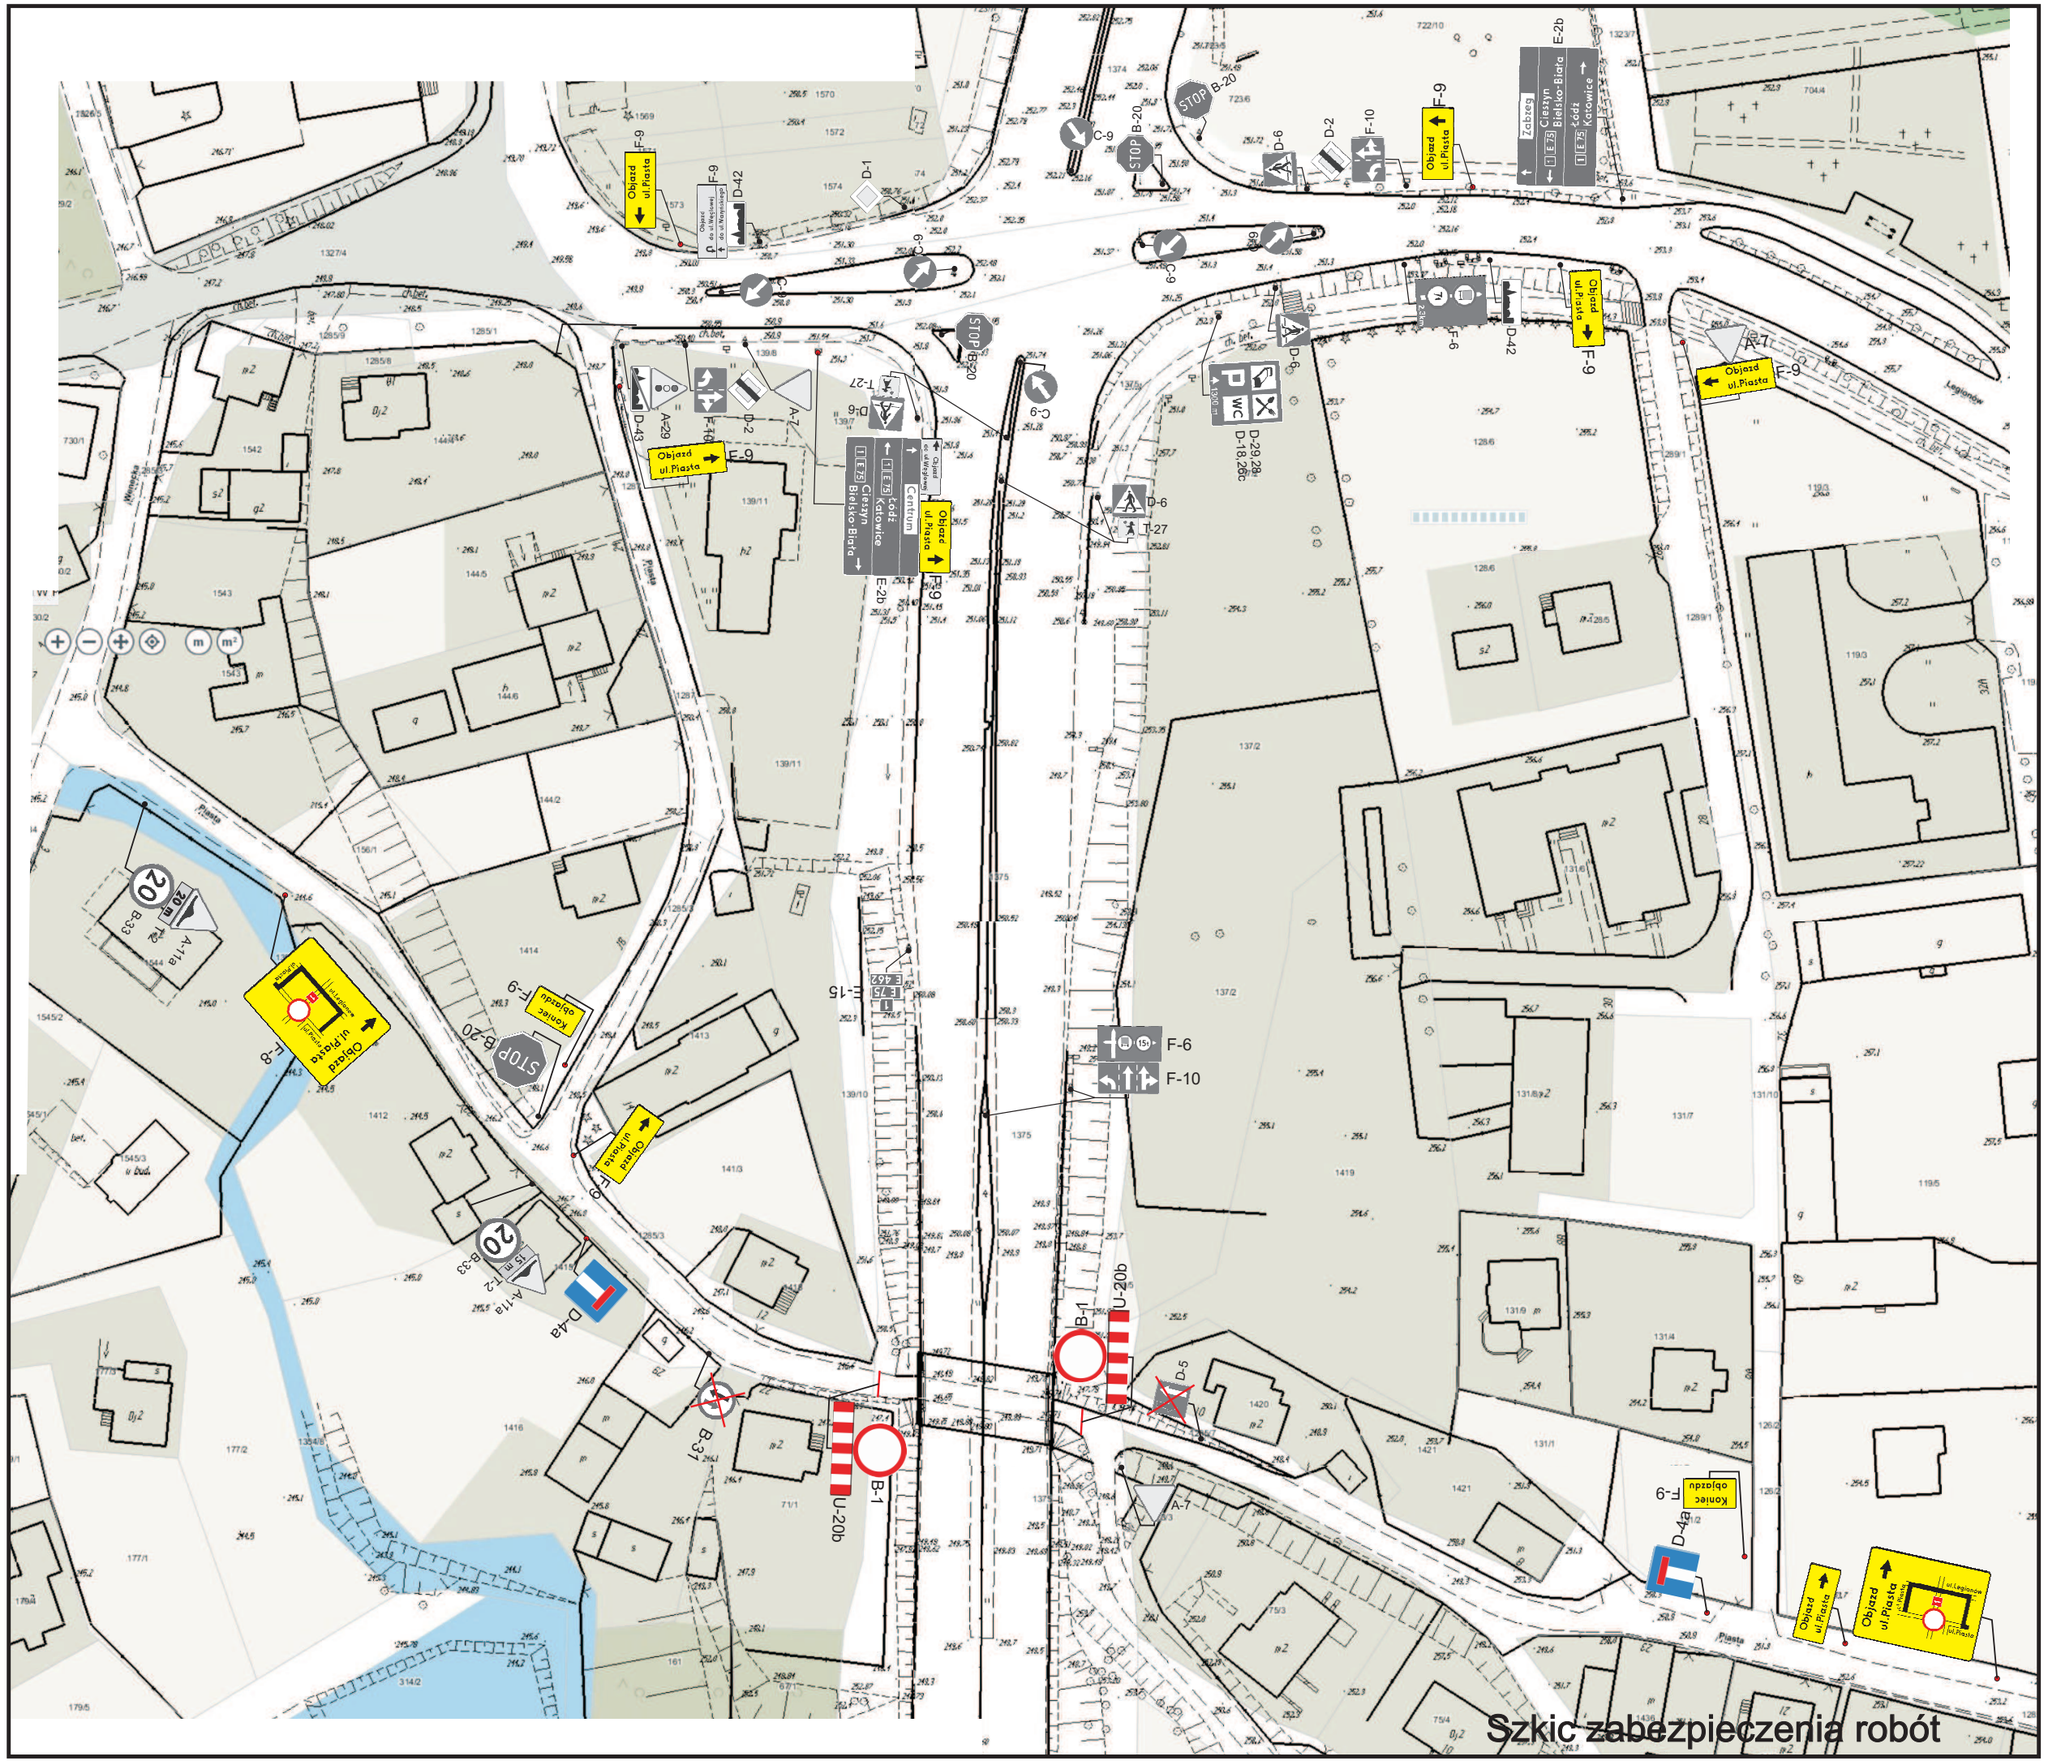
Szkic zabezpieczenia robót
Objazd ul.Piasta
Objazd ul.Piasta
Objazd ul.Piasta